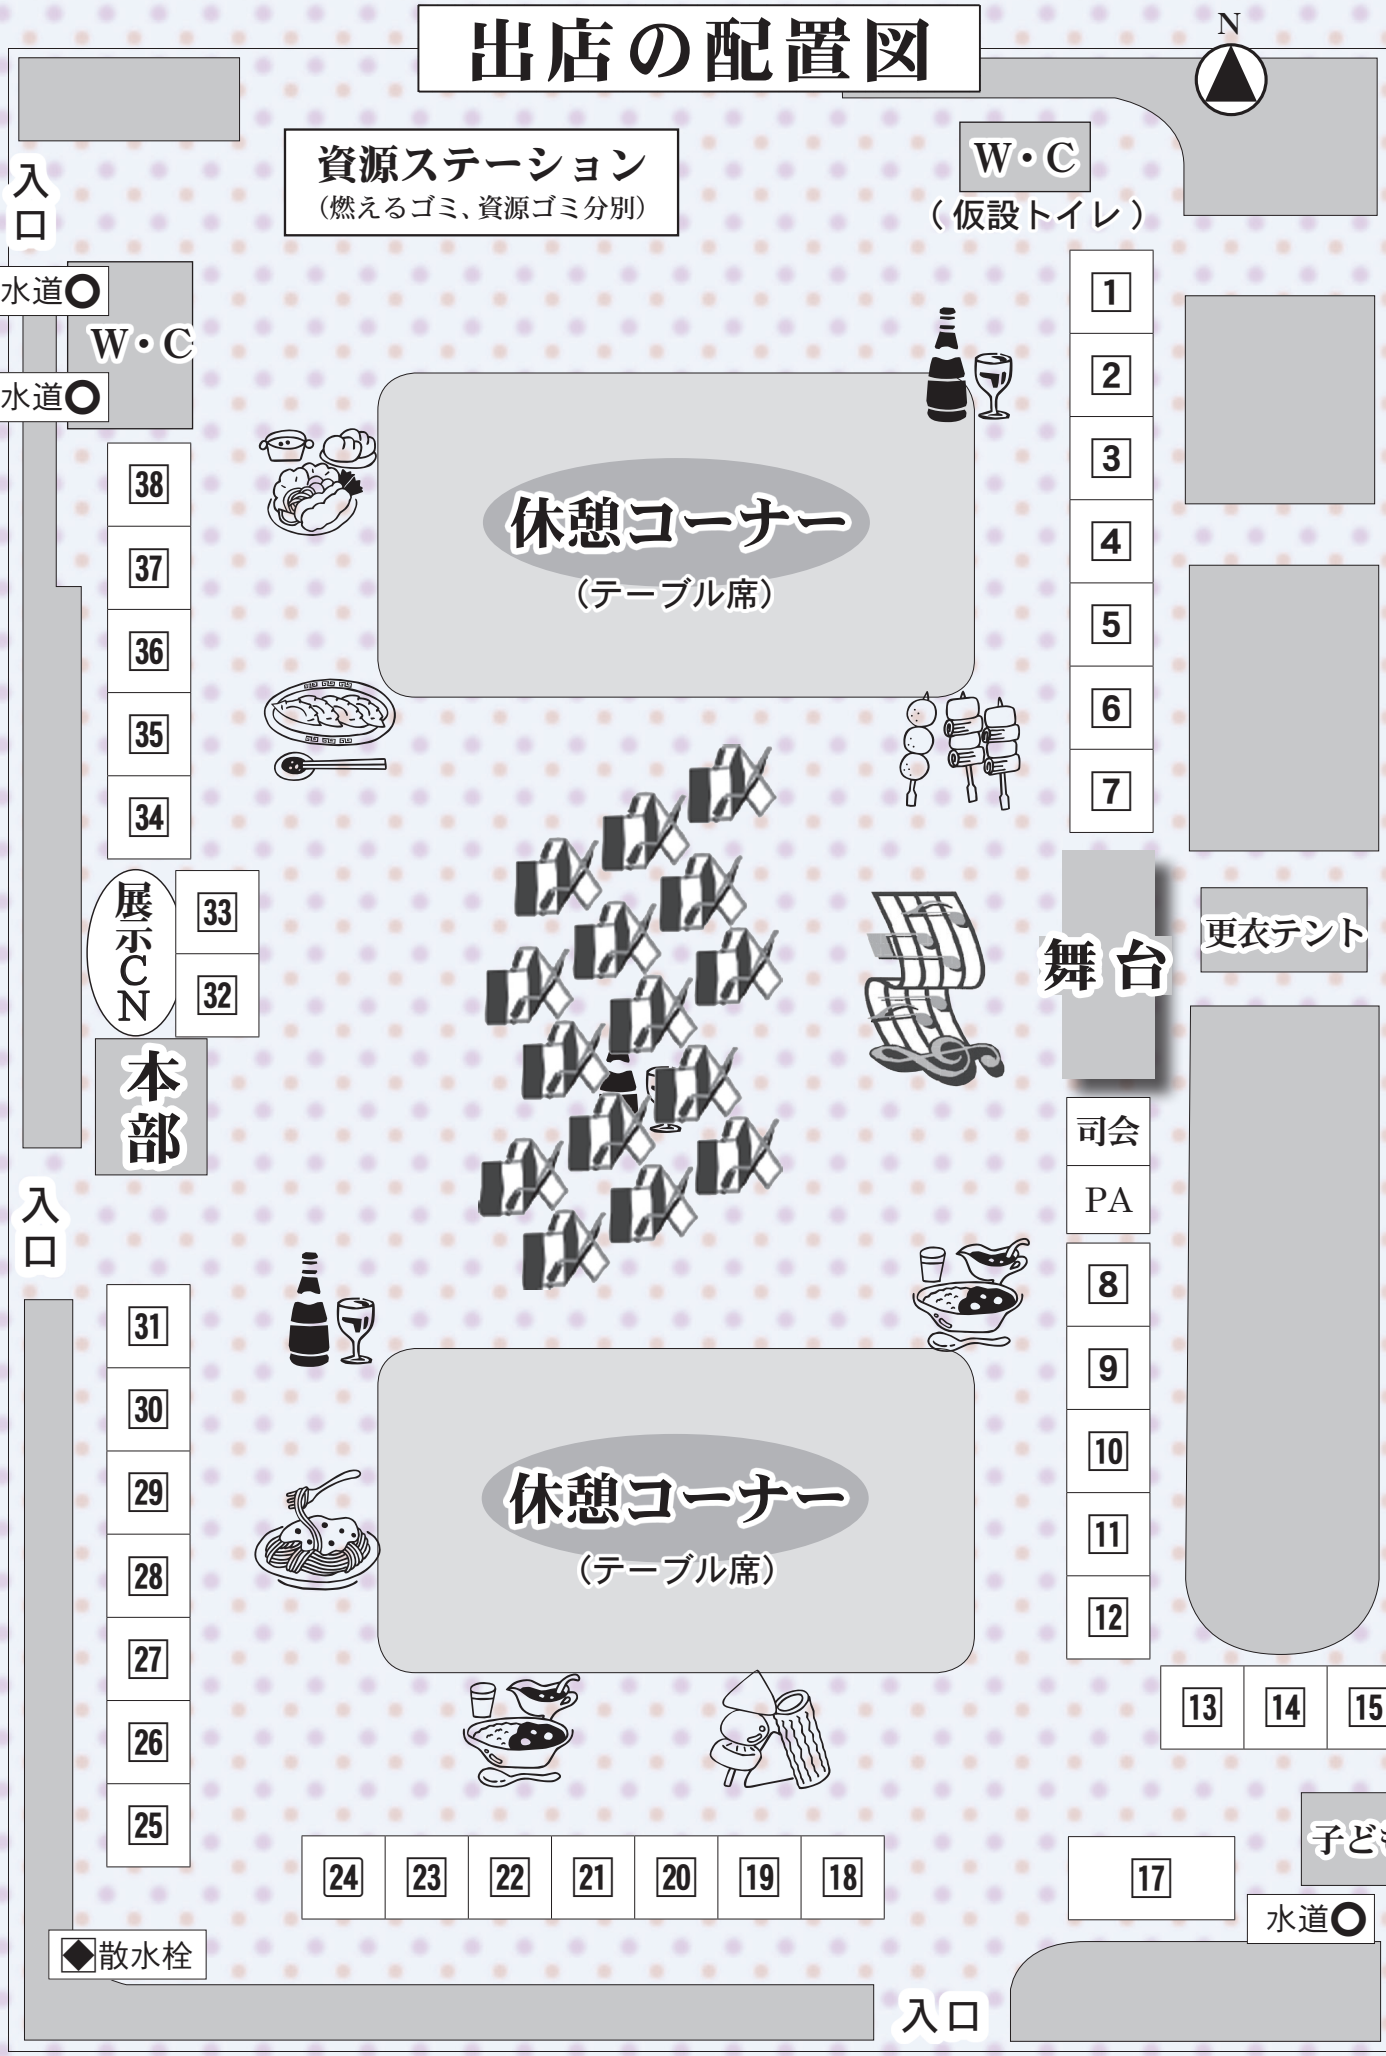
出店の配置図


N
資源ステーション
（燃えるゴミ、資源ゴミ分別）
W・C
（仮設トイレ）
入口
水道
W・C
水道
1
2
3
4
5
6
7
38
37
36
35
34
休憩コーナー
（テーブル席）
展示CN
33
32
本部
舞台
更衣テント
司会
PA
入口
31
30
29
28
27
26
25
8
9
10
11
12
休憩コーナー
（テーブル席）
13
14
15
16
子ども広場
24
23
22
21
20
19
18
17
水道
散水栓
入口